



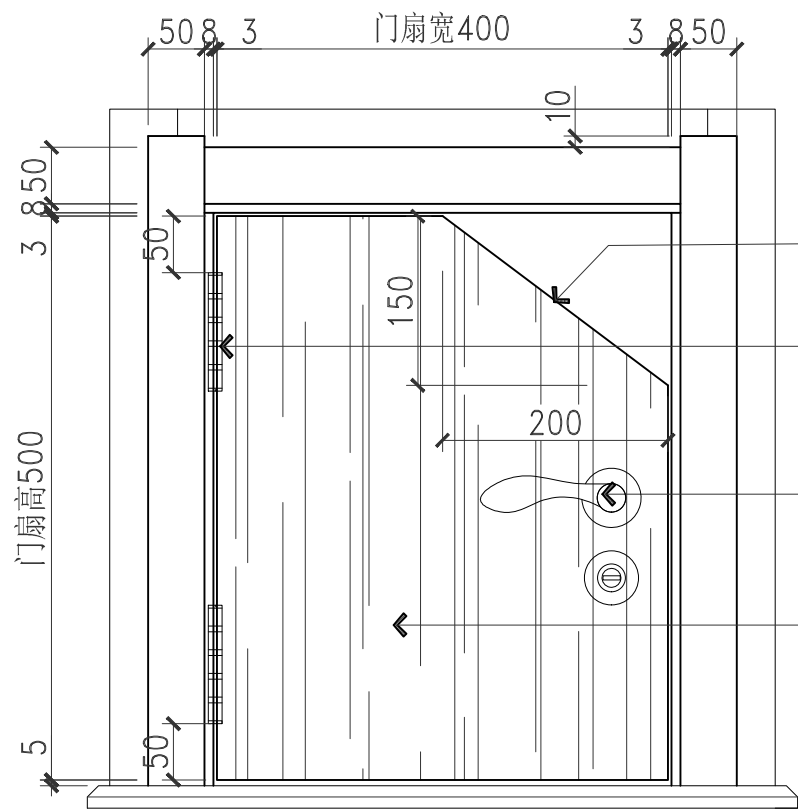

N型门扇小样立面图

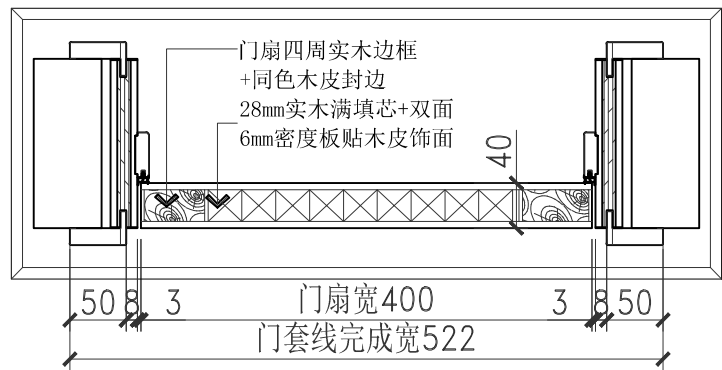

N型门扇小样横剖图



备注：
1、门扇小样断面展示须保护好，严禁污染。

此面须展示内部结构
(孔位向上)


合页 2片
(颜色不限)

门锁
(颜色不限)

正反6mm密度板
竖贴木皮饰面

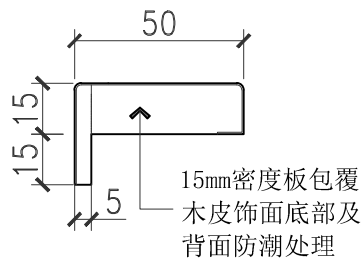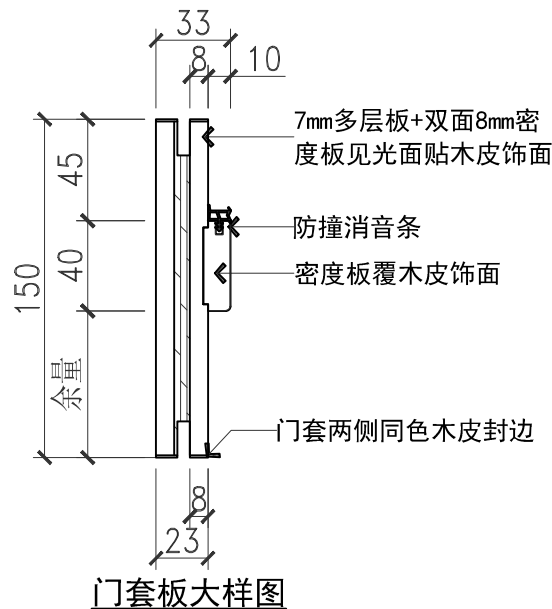

门套线大样图

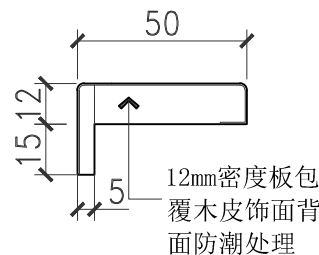

门套线大样图

说明(Explanation):

- 1、本设计图版权属于本公司所有，任何单位和个人未经本公司许可，不得转载或复制。否则，我公司将依法追究其法律责任。
- 2、不可用比例尺直接度量图纸尺寸，应以图示标注尺寸为准。
- 3、此设计门仅供室内使用，如果用于室外需考虑防水、防晒功能另作设计。
- 4、所有尺寸单位均为毫米(mm)。
- 5、图纸需加盖公章印有效。

工程名称:

PROJECT NAME:

送样小样

图纸名称:

DRAWING TITLE:

N形门扇小样生产图

使用位置:

USE POSITION:

CUSTOMER		
客户		
APPROVED		
批核		
EXAMINE		
审核		
PROOFREADING		
校对		
DRAWN		
制图		

比例: 按图

DRAWING NO:

图号:

文件类型:

页码: